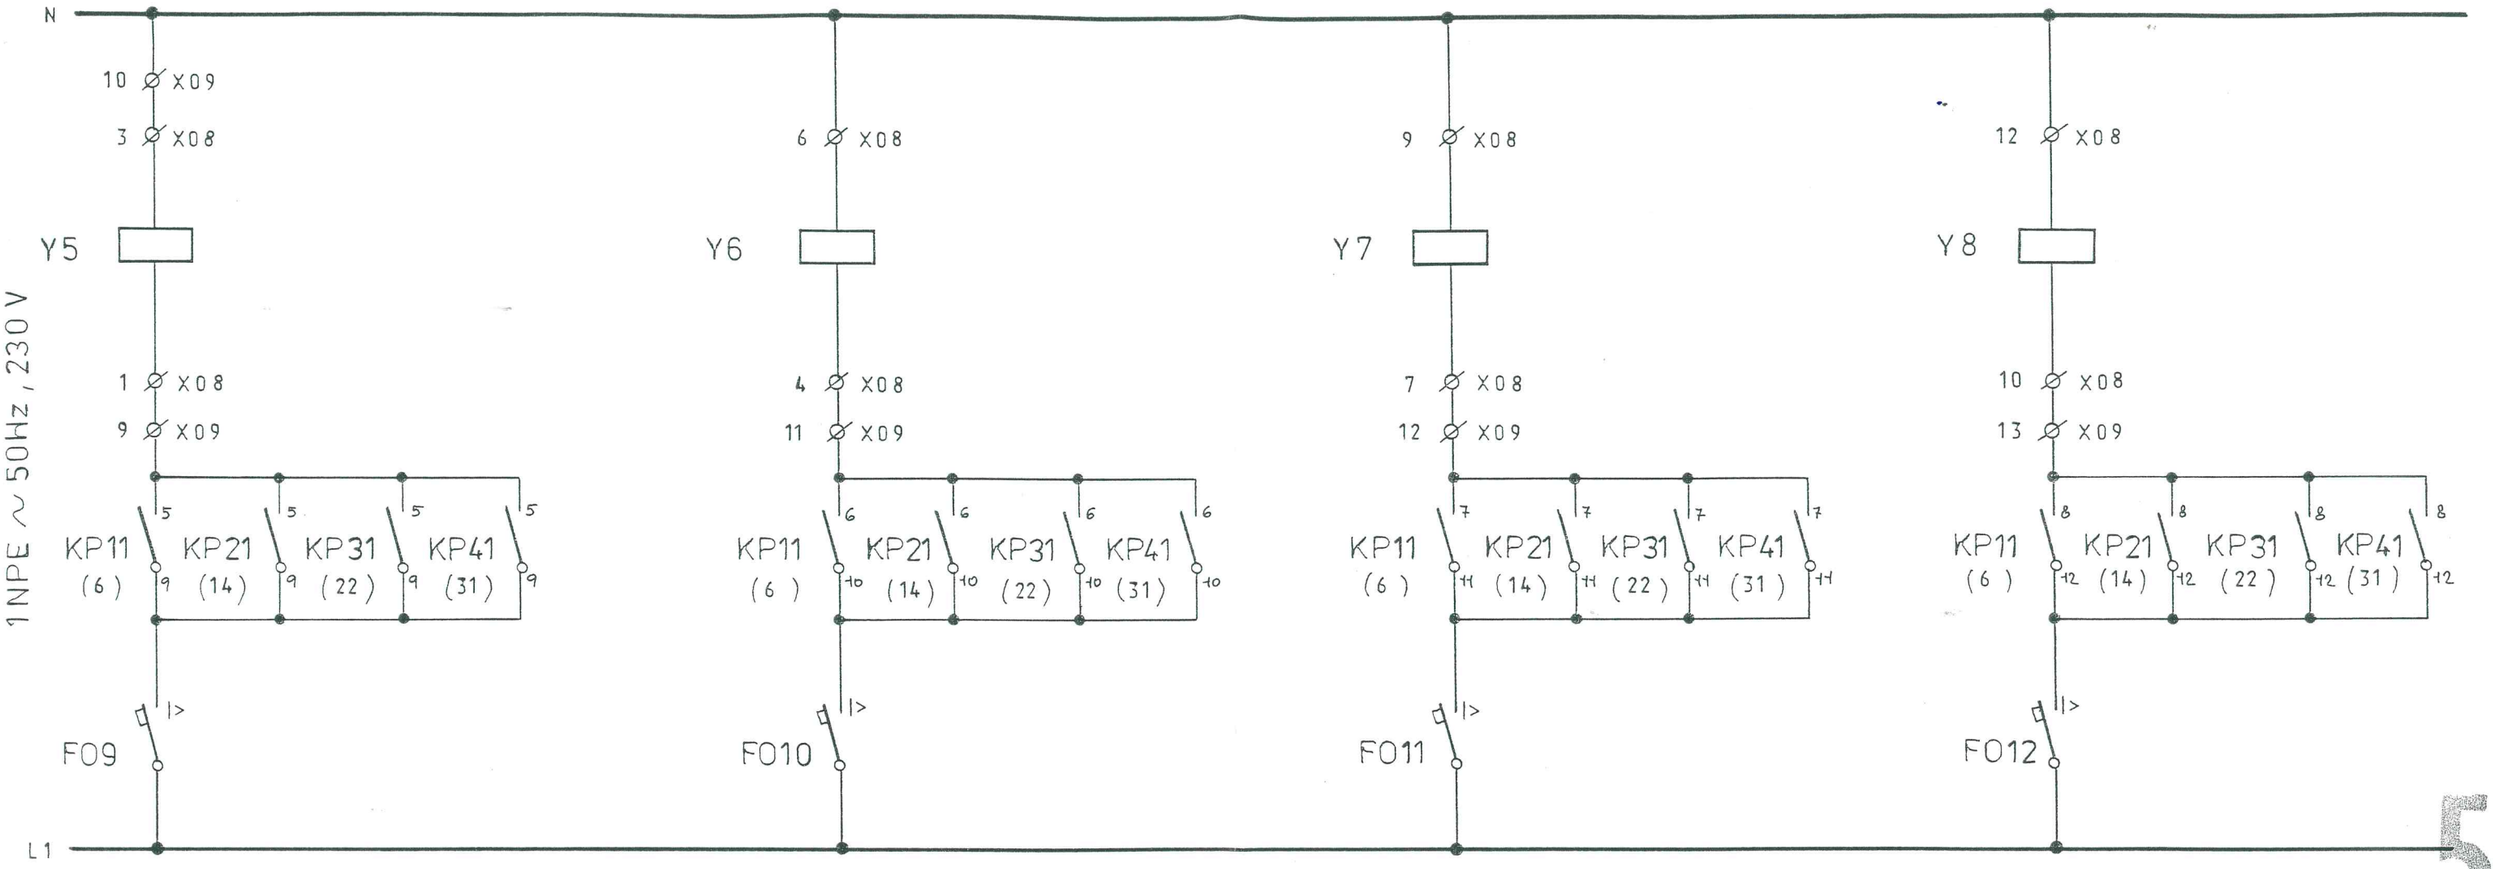

33	34	35	36	37	38	39	40	41	42	43	44	45	46	47	48	49	50	51	52
OTEVÍRÁ					OTEVÍRÁ					OTEVÍRÁ					OTEVÍRÁ				
Y5					Y6					Y7					Y8				

PROJEKT. PRACE P.:	ING. TRUNDA		MORAVSKÉ STAVBY Erbenova 5 70300 OSTRAVA-VÍTKOVICE
PROJEKTANT:	ING. HABRNAL	HAVÍŘOV	
INVESTOR:	HAVÍŘOV MĚSTO	MS	
AKCE:	REKONSTRUKCE STŘECHY VÚH V HAVÍŘOVĚ		STUPEŇ: PROJEKT; FORMÁT: 2A4; DATUM: 10 / 2005; ZAK. ČÍSLO: MS-1444 / 05
PROFESE:	ELEKTRO		MĚŘÍTKO:
VÝKRES:	OBVODOVÉ SCHÉMA č.3		ČÍSLO VÝKRESU: EL - 17