HR01 – POLE 3A

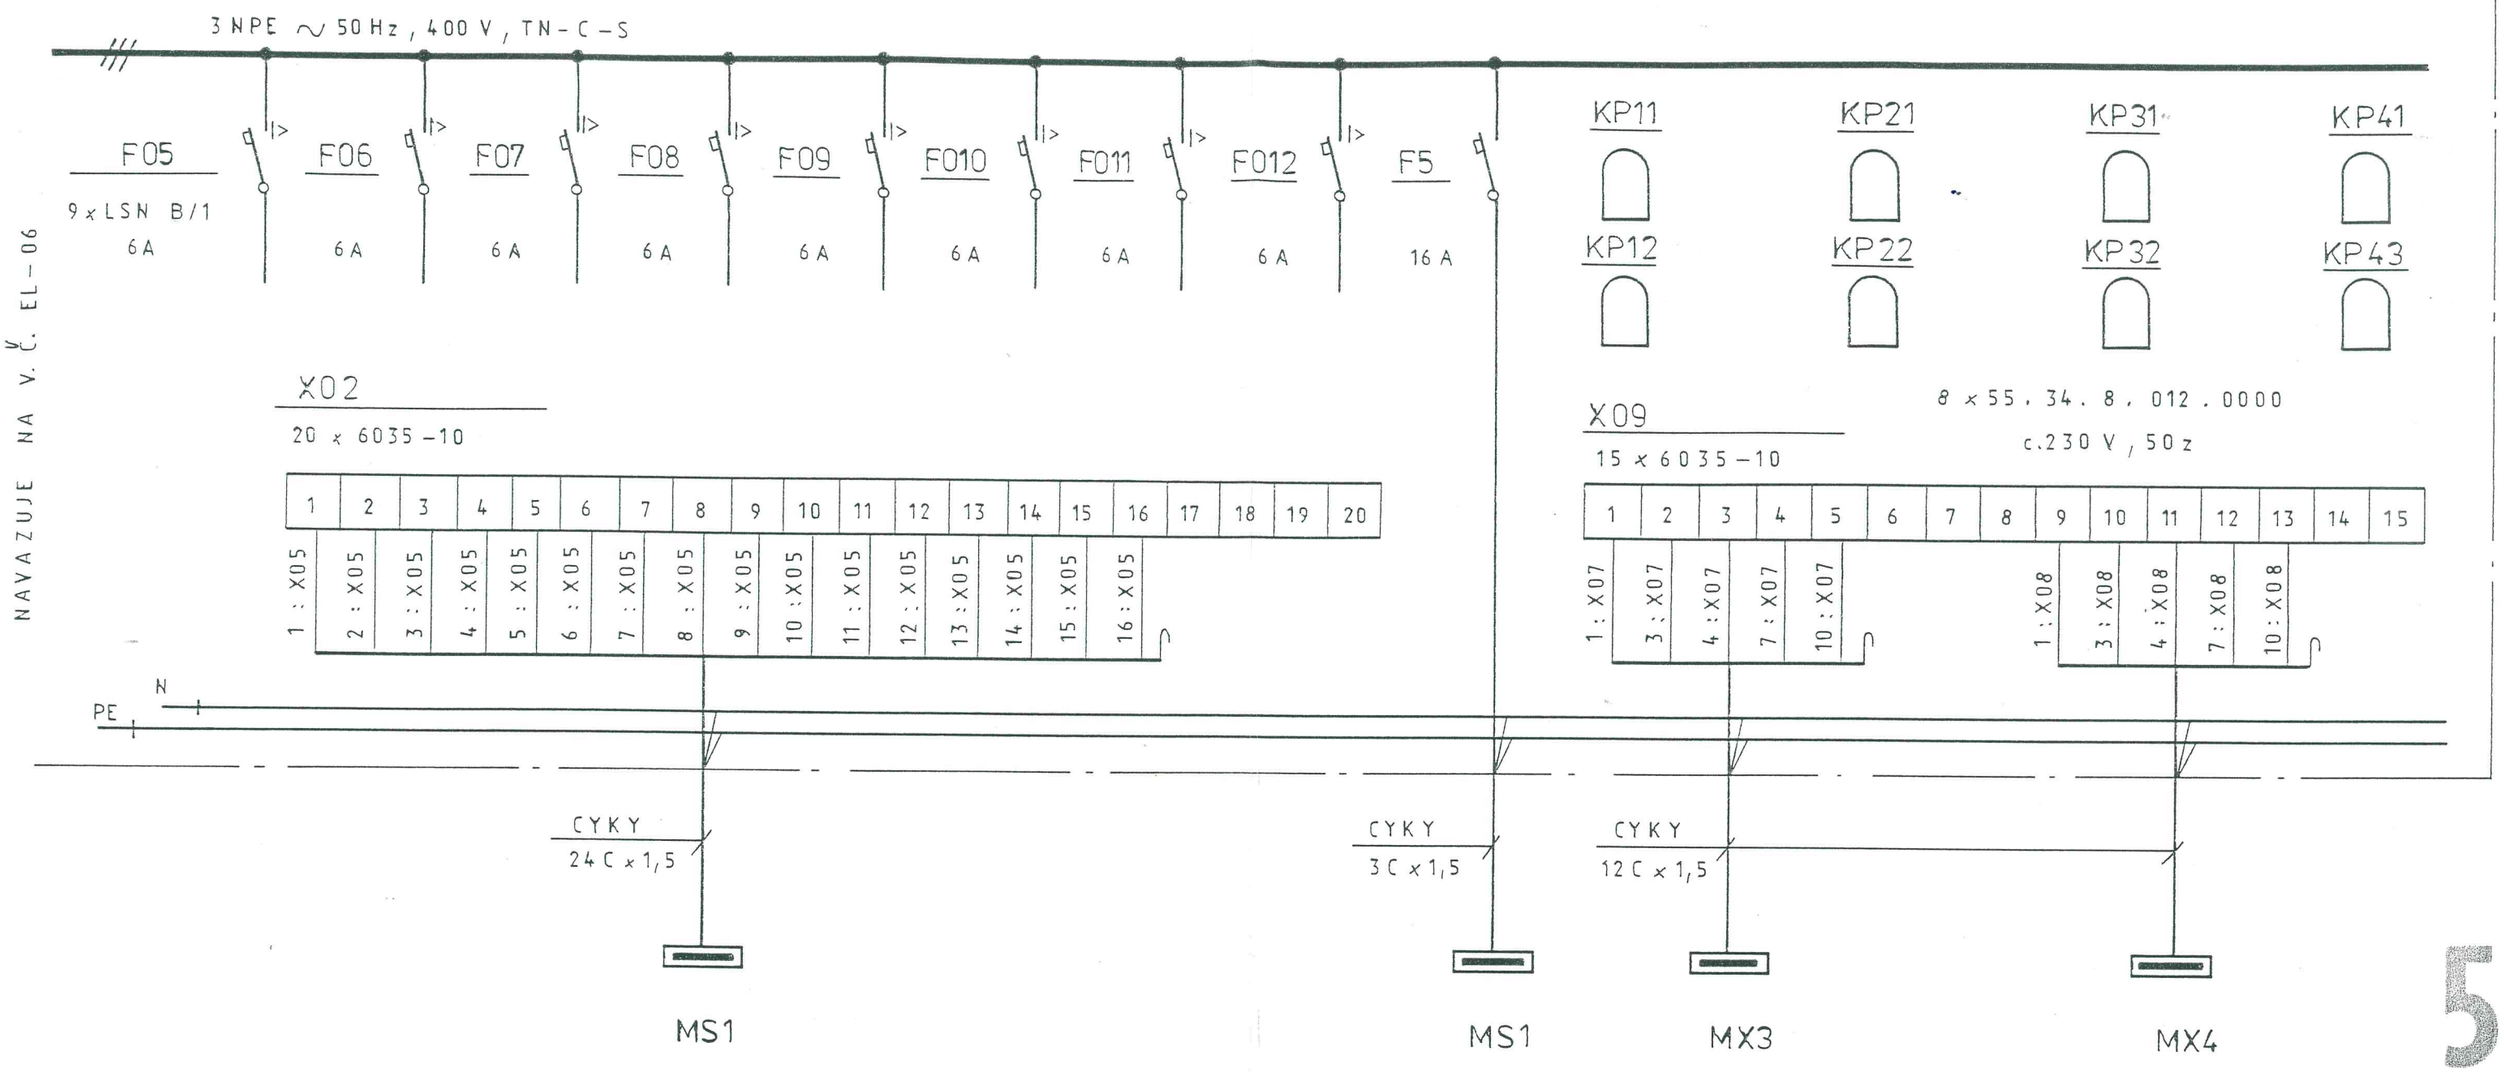

5

NÁZEV	OVLÁDÁNÍ VZT	NAP. PŘÍVOD	PŘÍVOD – Y5 ÷ Y8	PŘÍVOD – Y9 ÷ Y12
VÝKON [kW]				
MÍSTNOST	MÍSTNOST LEDAŘŮ		LEVÁ STRANA	PRAVÁ STRANA

PROUDOVÁ SOUSTAVA A NAPĚTÍ : 3 NPE ~ 50 Hz, 400 V, TN-C-S

OCHRANA PŘED NEBEZPEČNÝM DOTYKOVÝM NAPĚTÍM DLE ČSN 33 2000 : SAMOČINNÝM ODPOJENÍM OD ZDROJE

INSTALOVANÝ VÝKON : Pi = 9,2 kW

SOUDOBÝ PŘÍKON : Ps = 9,2 kW

PROJEKT. PODNIK:	ING. TRUNDA		MORAVSKÉ STAVBY Erbenova 5 70300 OSTRAVA-VÍTKOVICE
PROJEKTANT:	ING. HABRNAL	HAVÍŘOV	
INVESTOR:	HAVÍŘOV MĚSTO	MS	
STAVEBNÍ OBJEKT:	REKONSTRUKCE STŘECHY VÚH V HAVÍŘOVĚ	STUPEŇ: PROJEKT	FORMÁT: 2A4
		DATUM:	10 / 2005
		ZAK. ČÍSLO:	MS – 1444 / 05
PROFESE:	ELEKTRO	MĚŘÍTKO:	ČÍSLO VÝKRESU:
VÝKRES:	ROZVÁDĚČ HR01, POLE 3A – 2. ČÁST		EL – 07