3+N+PE AC 400V/230V TN-C-S

list 12

Hlavní rozvodna, rozvaděč HRO 1, pole č.2

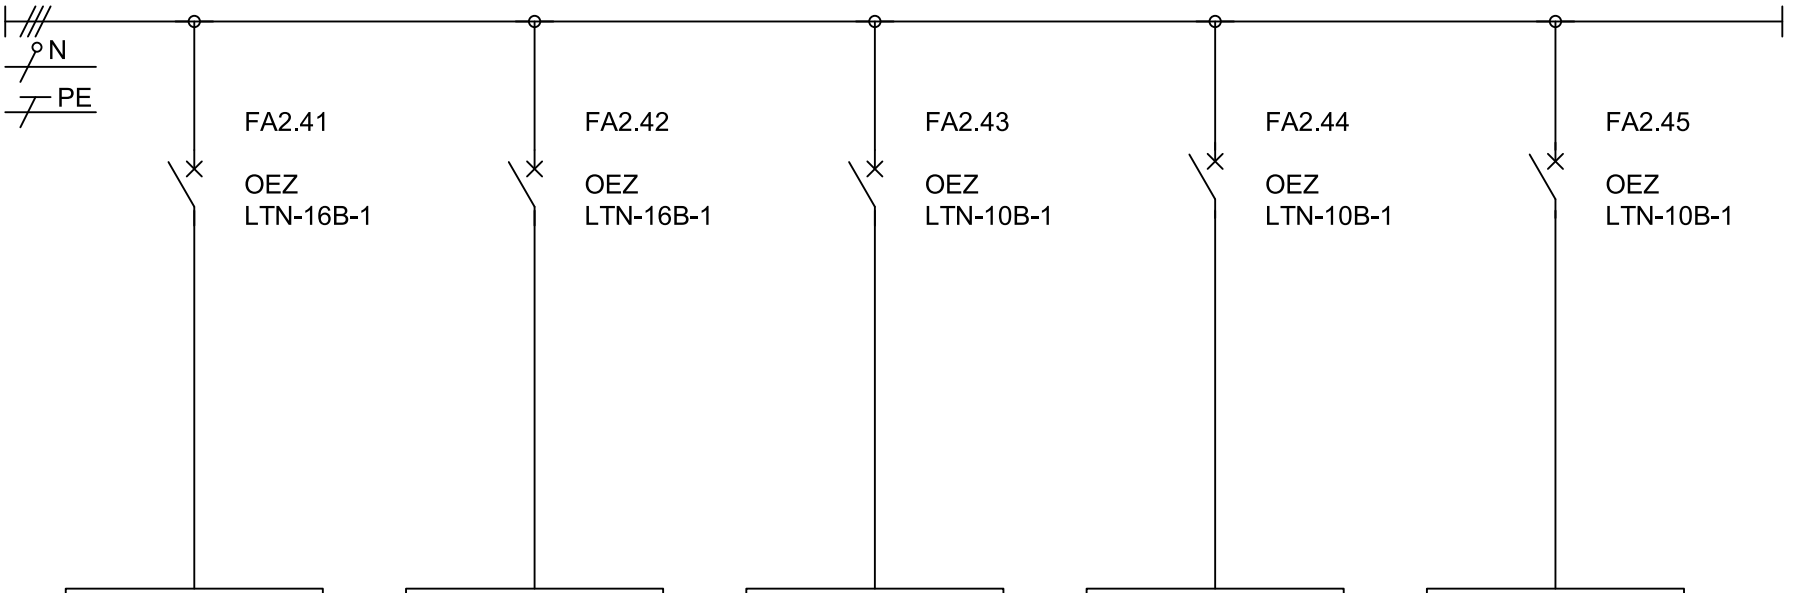

2.41	2.42	2.43	2.44	viz list 16
WL2.41	-	WL2.43	WL2.44	
CYKY 2Bx2,5	-	AYKY 2Bx2,5	AYKY 2Bx2,5	
Zásuvky 230V/16A		Osvětlení	Osvětlení	
Kancelář ved.VÚH přední část	- Rezerva	místnost za sv.tabulí (vchod z bowlingu)	Hlavní rozvodna m.č.A24	

stavba - objekt		vypracoval el. projektant	zakázka		č.dokumentu		revize
VÍCEÚČELOVÁ HALA HAVÍŘOV Těšínská 1296/2a	m3	Kubík Vladimír	Rekonstrukce rozvaděčů 400/230V		VK - 1706-01a		02/18
			název výkresu		datum	účel vydání	list
			Rozvaděč HRO 1 - odvody FA2.41-2.45		06/17	PS	13a